


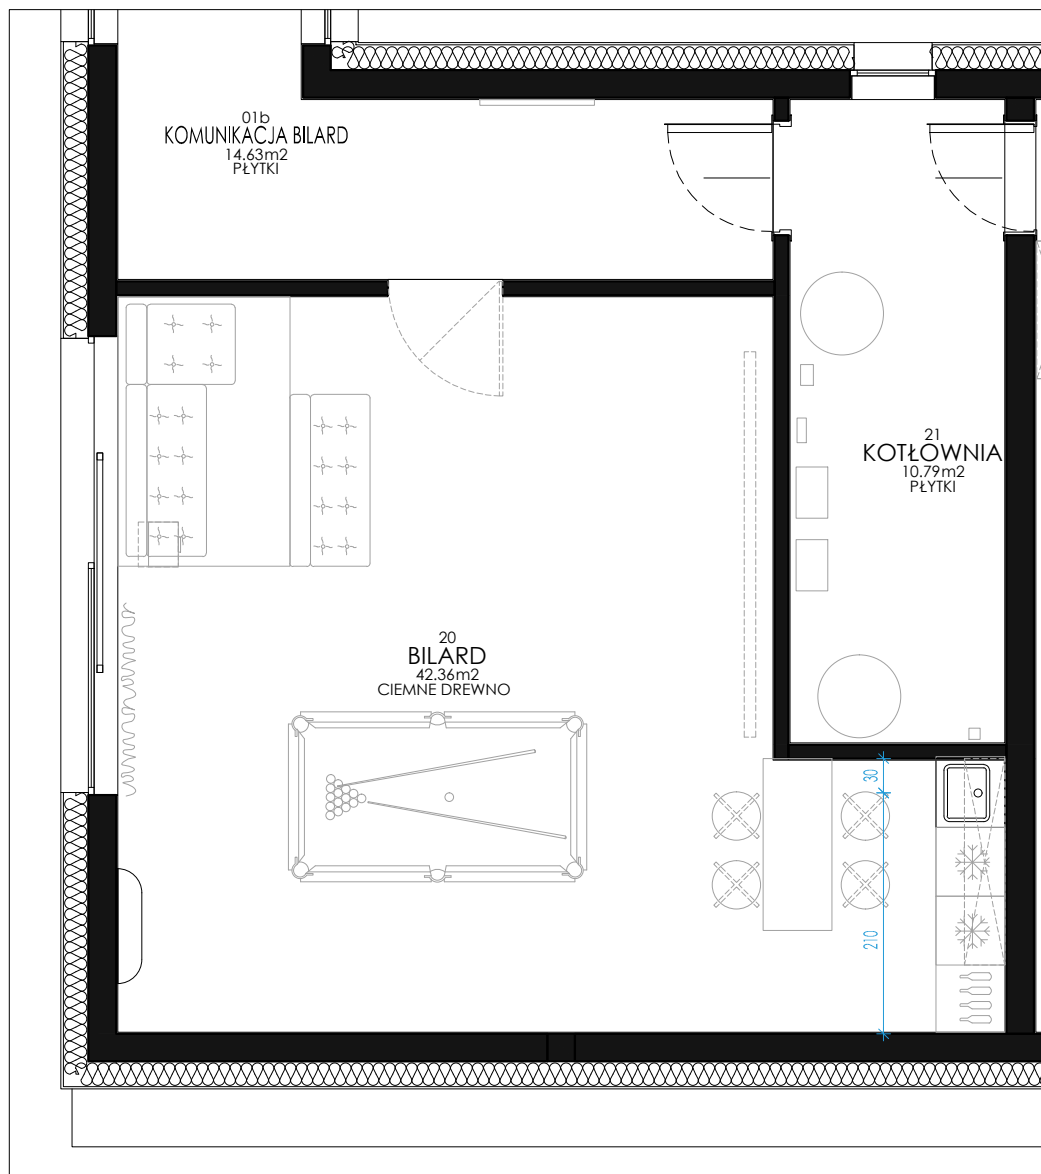

uwagi:

- wymiary docelowe brodzików podano od powierzchni wykończonych (od tynków oraz płytek)
- pozostałe wymiary podano od surowych ścian (nie tynków/ płytek)
- przewidywana grubość tynków=1,5cm
- przewidywana grubość płytek=2cm
- odpływy wanny i brodzików do weryfikacji po wyborze sprzętów

INWESTYCJA: projekt wnętrza domu - Krzyżowice ul. Świerkowa

INWESTOR:

TYTUŁ RYSUNKU:



DKS-2.KP-IS-STREFA3

DATA:

UWAGA: wszystkie wymiary należy sprawdzić na budowie





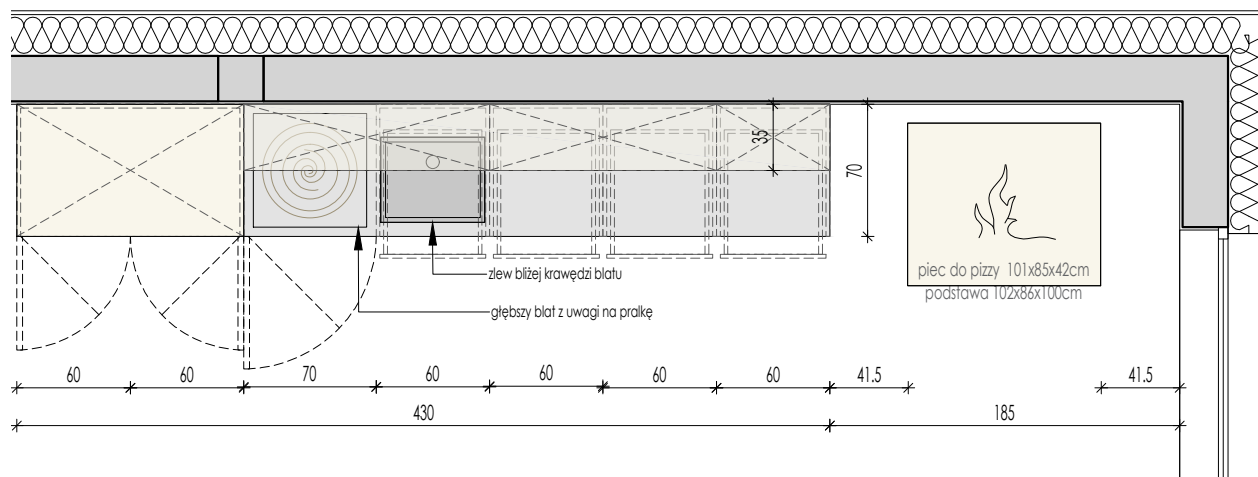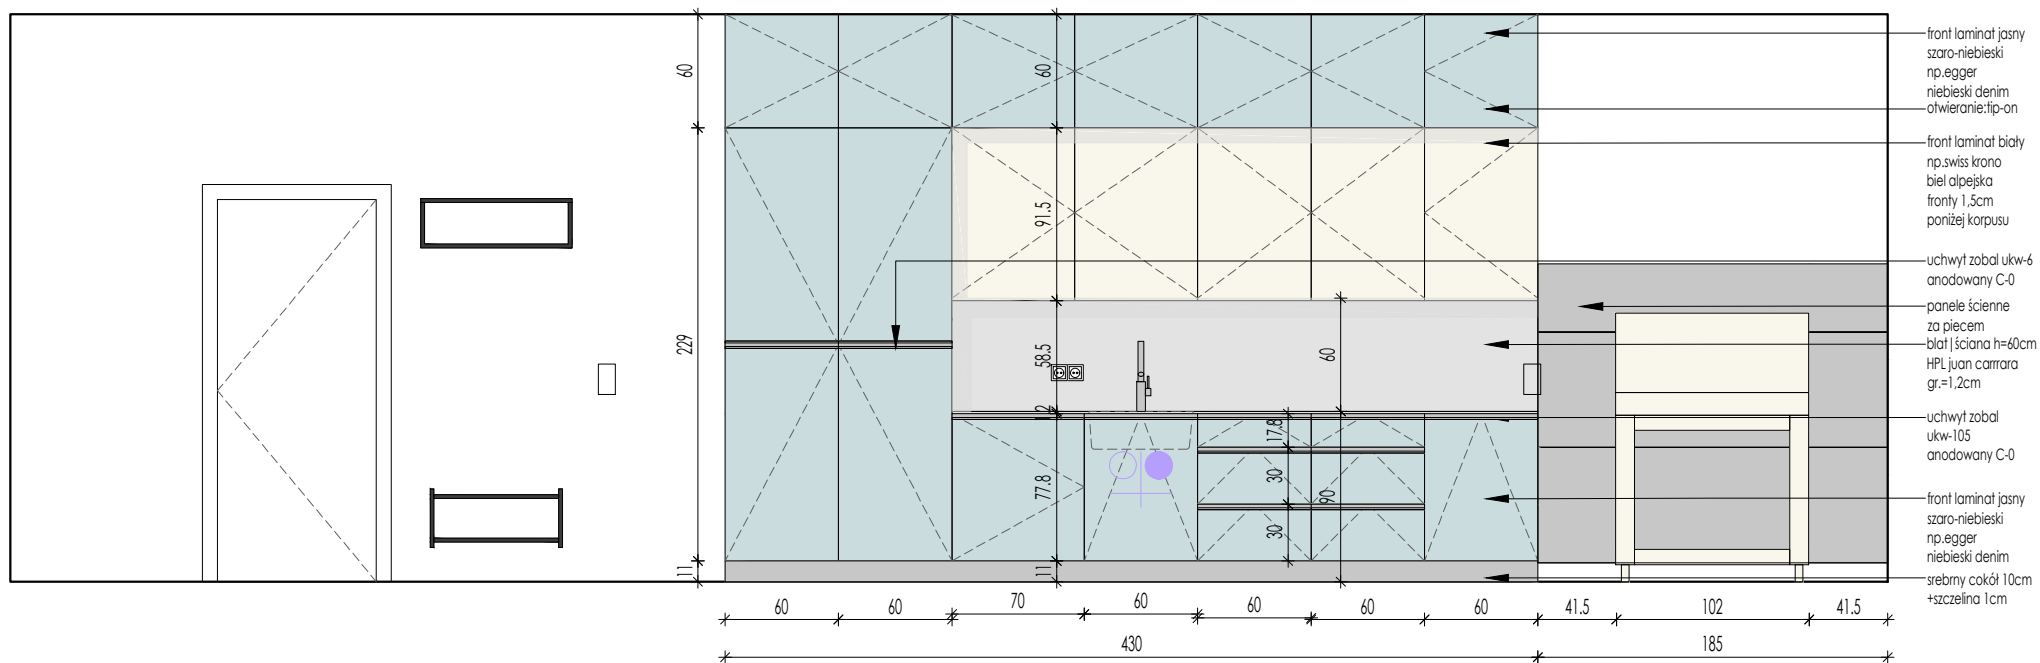

INWESTYCJA: projekt wnętrz domu - Krzyżowice ul.Świerkowa

INWESTOR:



TYTUŁ RYSUNKU:

DKS-4.ZM-GARAŻ 1

DATA:

UWAGA:wszystkie wymiary należy sprawdzić na budowie



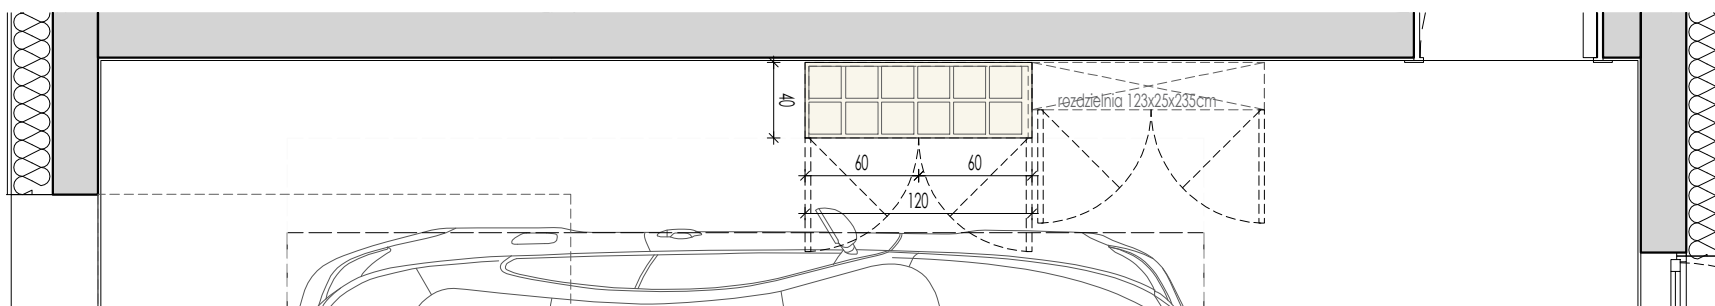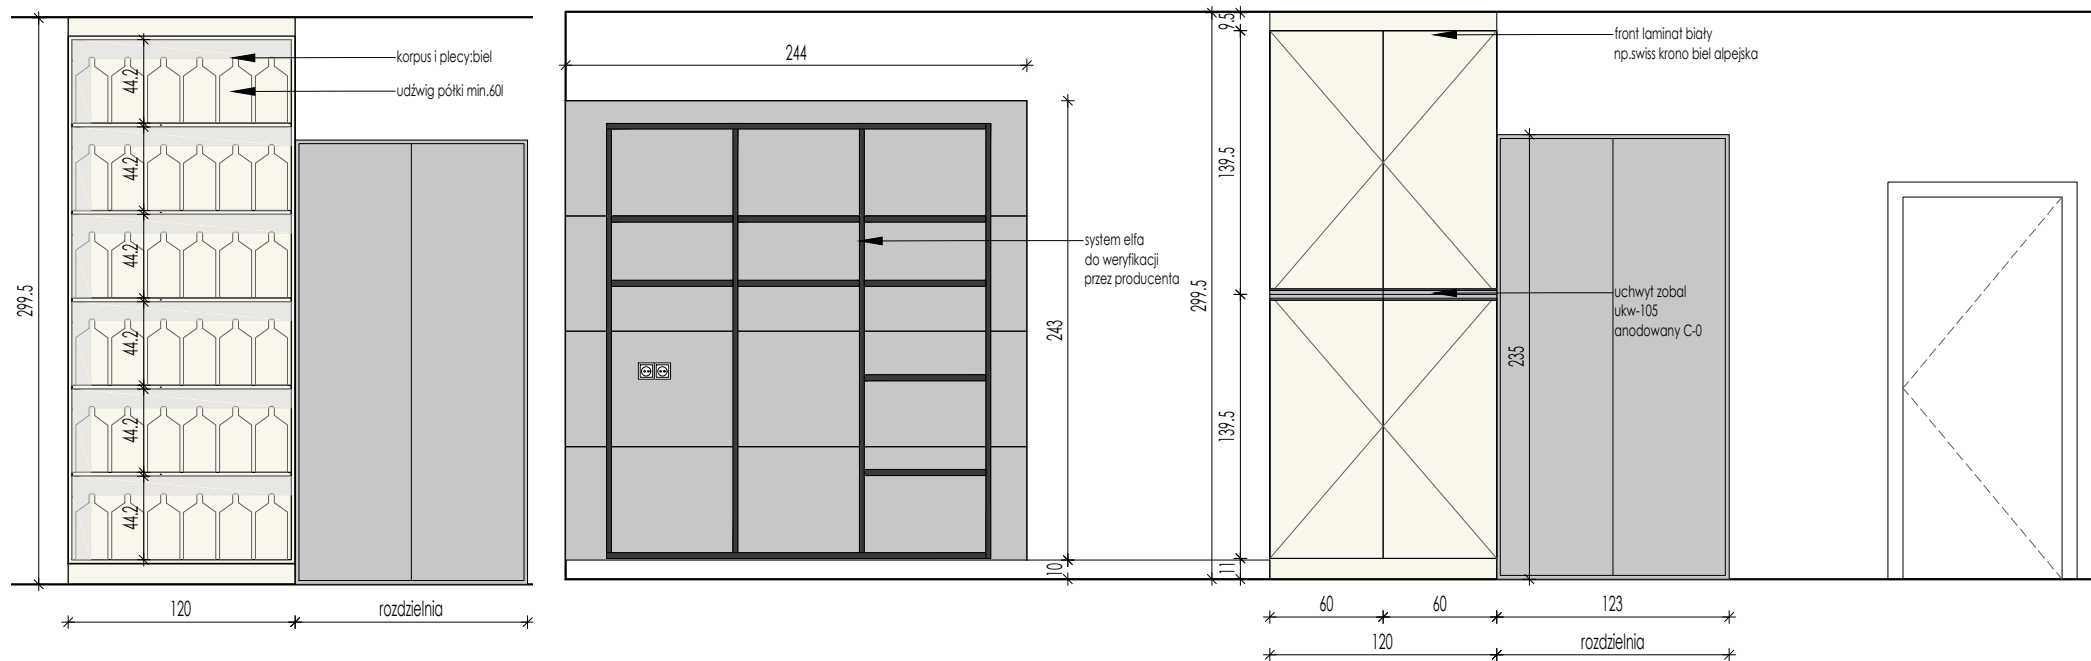

INWESTYCJA: projekt wnętrza domu - Krzyżowice ul. Świerkowa


INWESTOR:

TYTUŁ RYSUNKU:

DKS-4.ZM-GARAŻ 3

DATA:

UWAGA: wszystkie wymiary należy sprawdzić na budowie

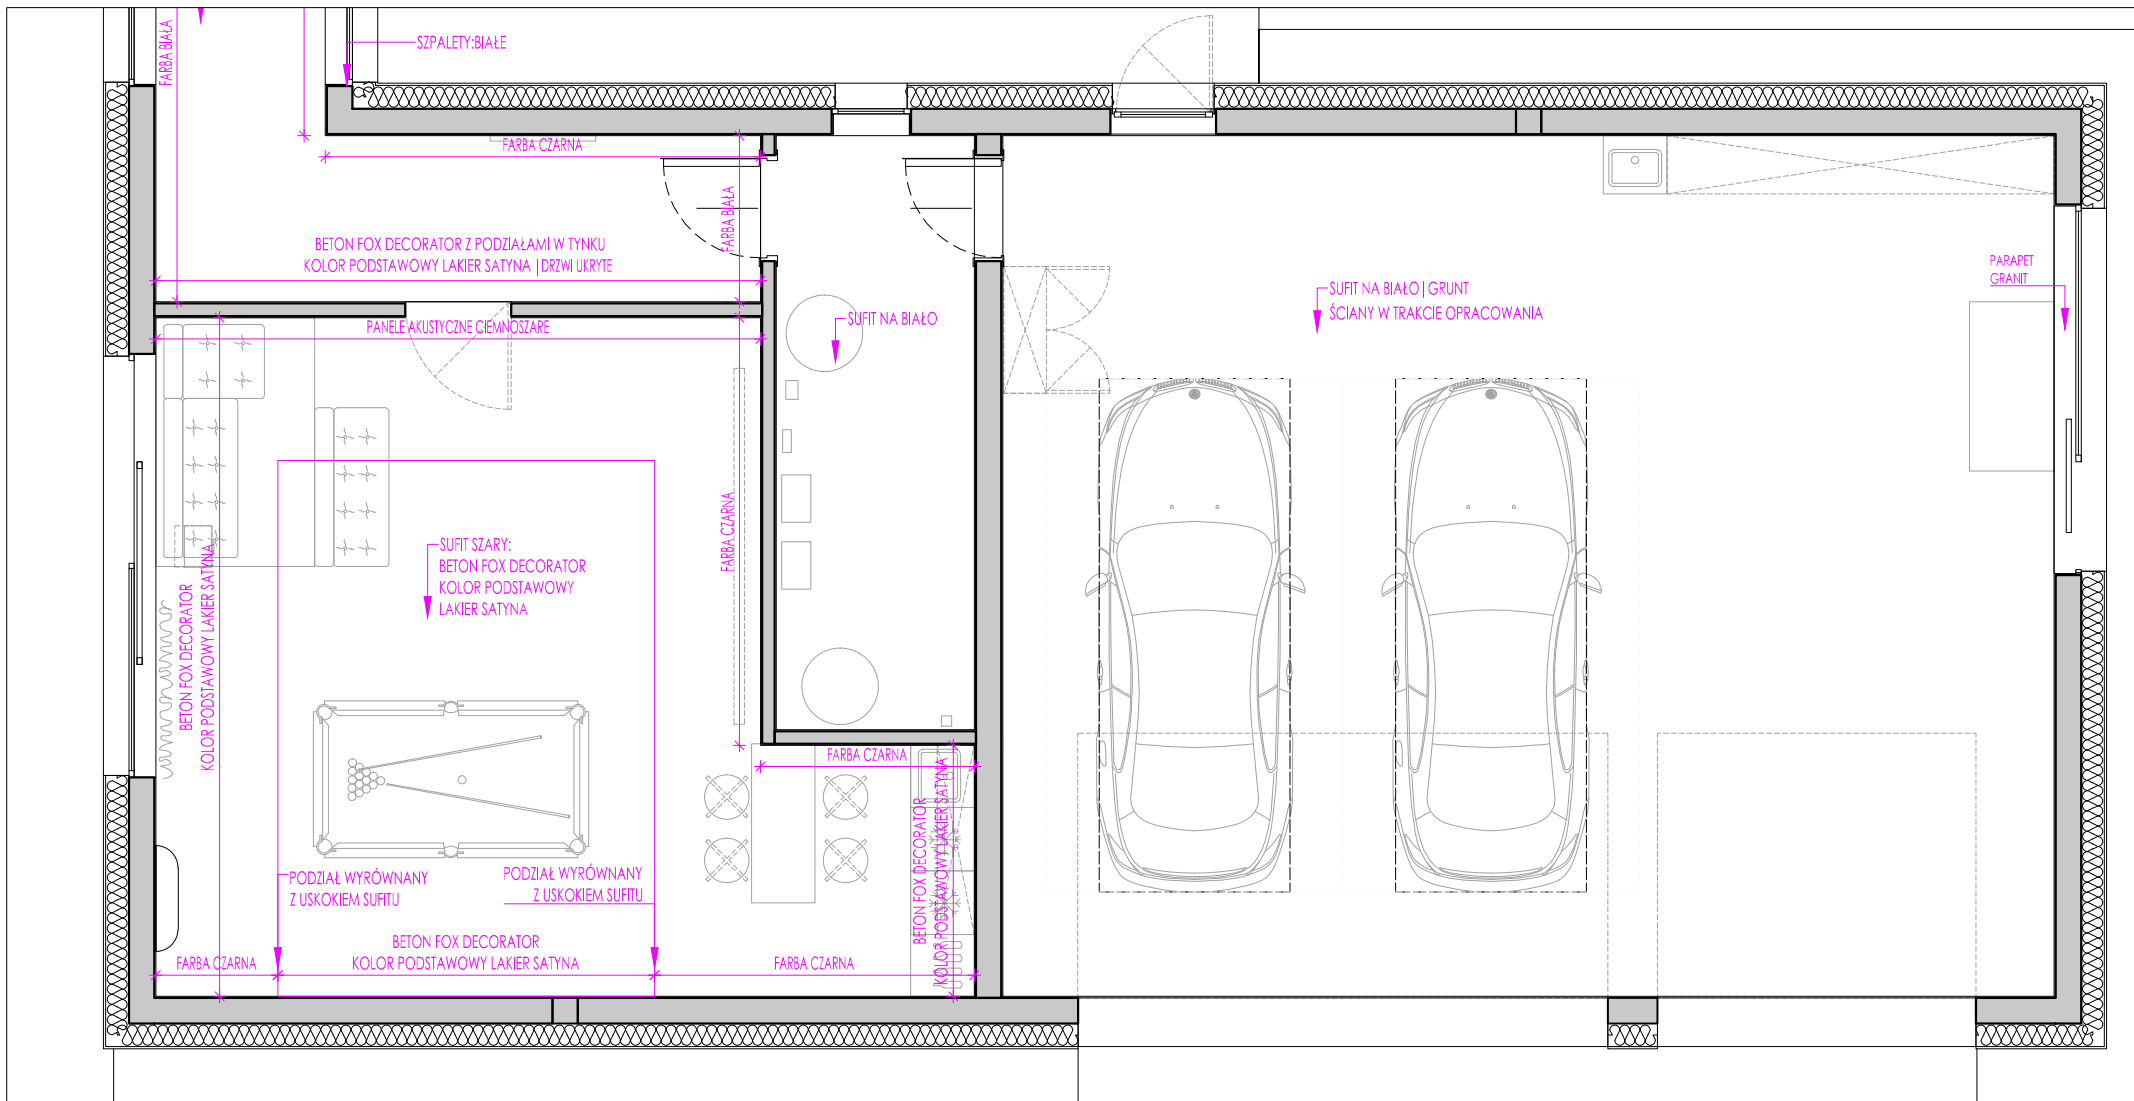

INWESTYCJA: projekt wnętrza domu - Krzyżowice ul. Świerkowa

INWESTOR:

TYTUŁ RYSUNKU:

DKS-SCHEMAT ŚCIAN-STREFA3

DATA:

UWAGA: wszystkie wymiary należy sprawdzić na budowie

