



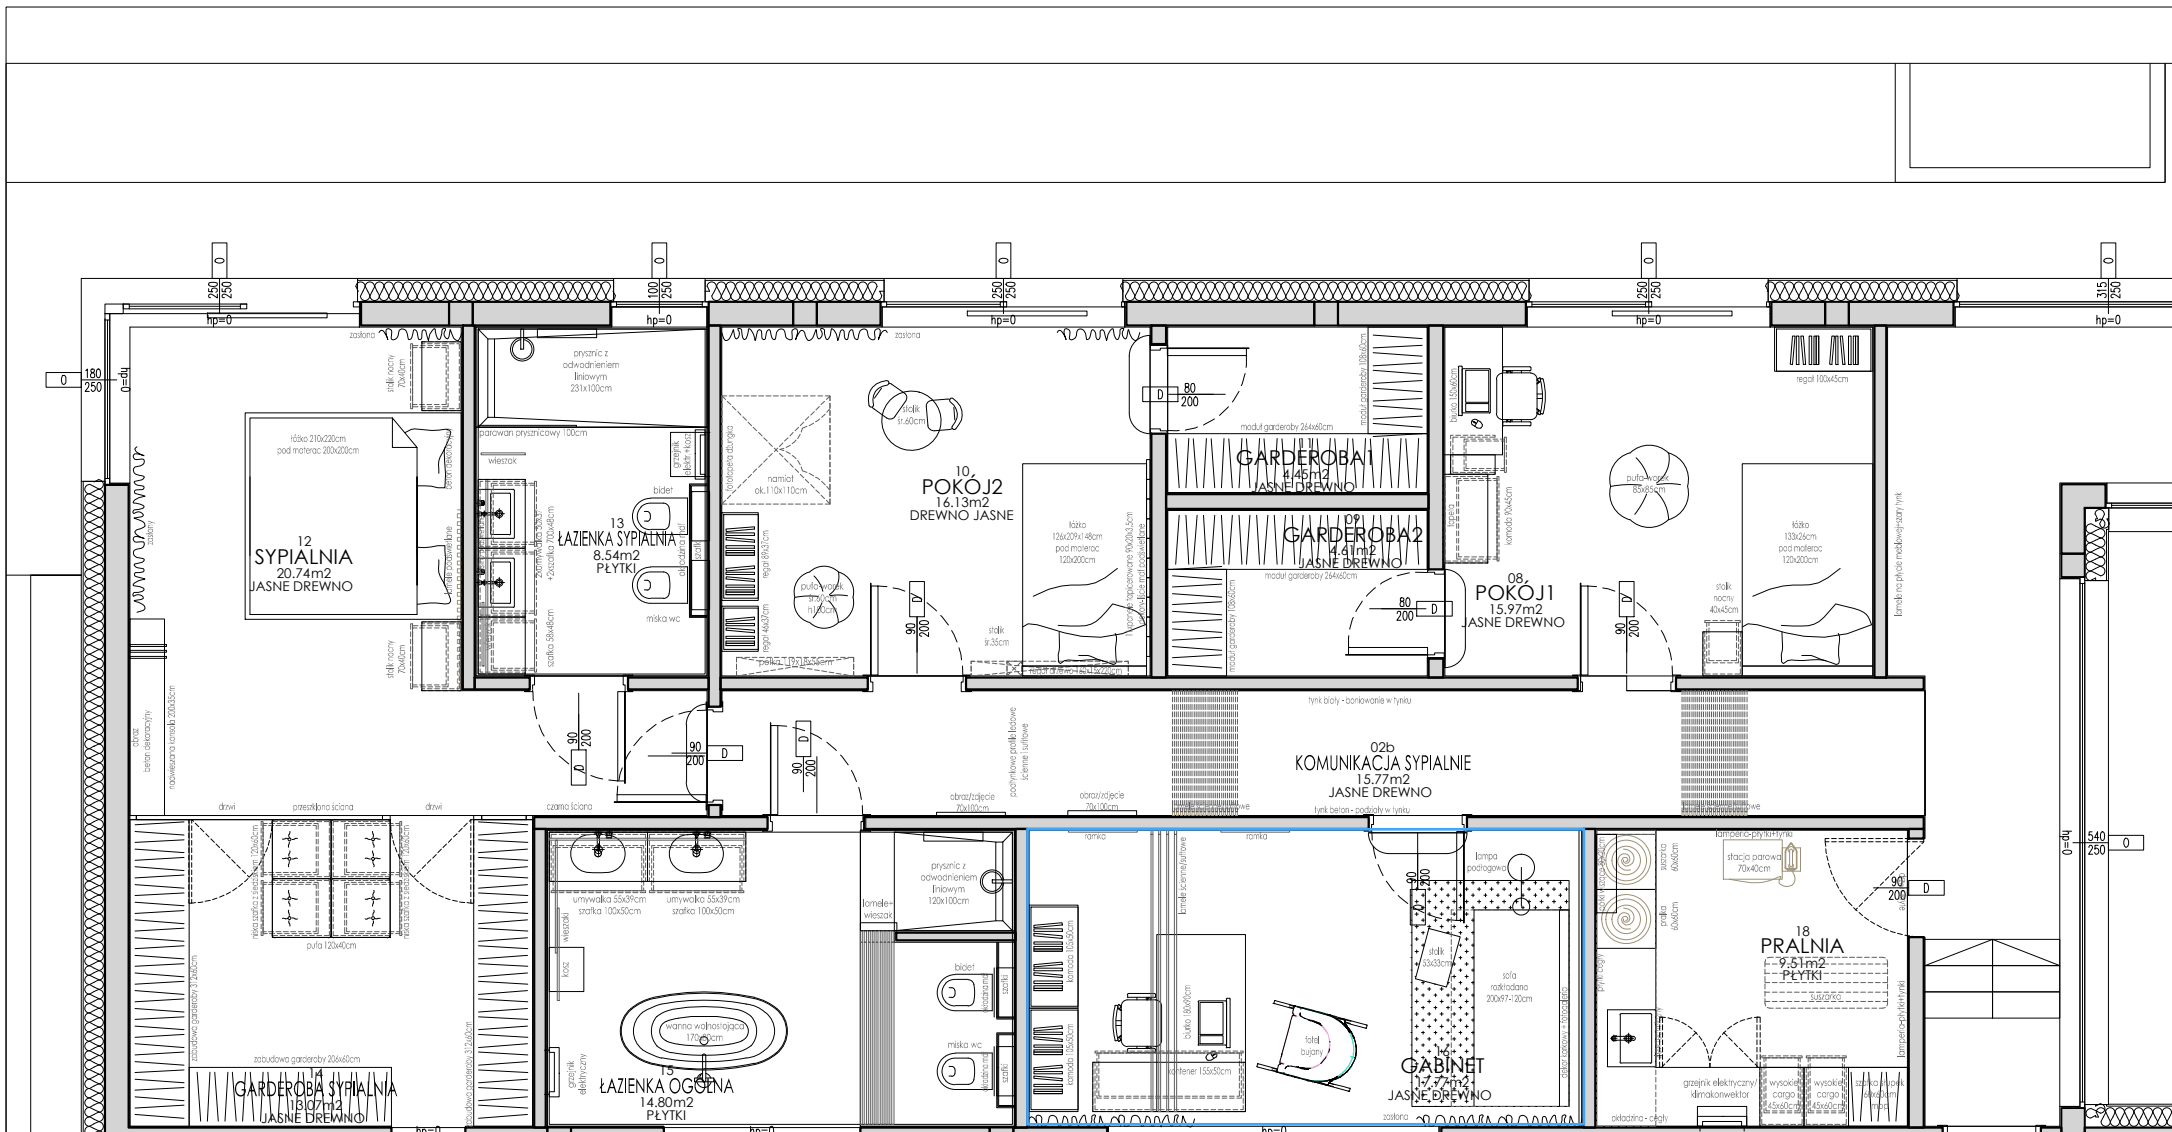

INWESTYCJA: projekt wnętrz domu - Krzyżowice ul.Świerkowa
INWESTOR:
TYTUŁ RYSUNKU: DKS-2.KP-RZUT-STREFA4

DATA:
UWAGA:wszystkie wymiary należy sprawdzić na budowie

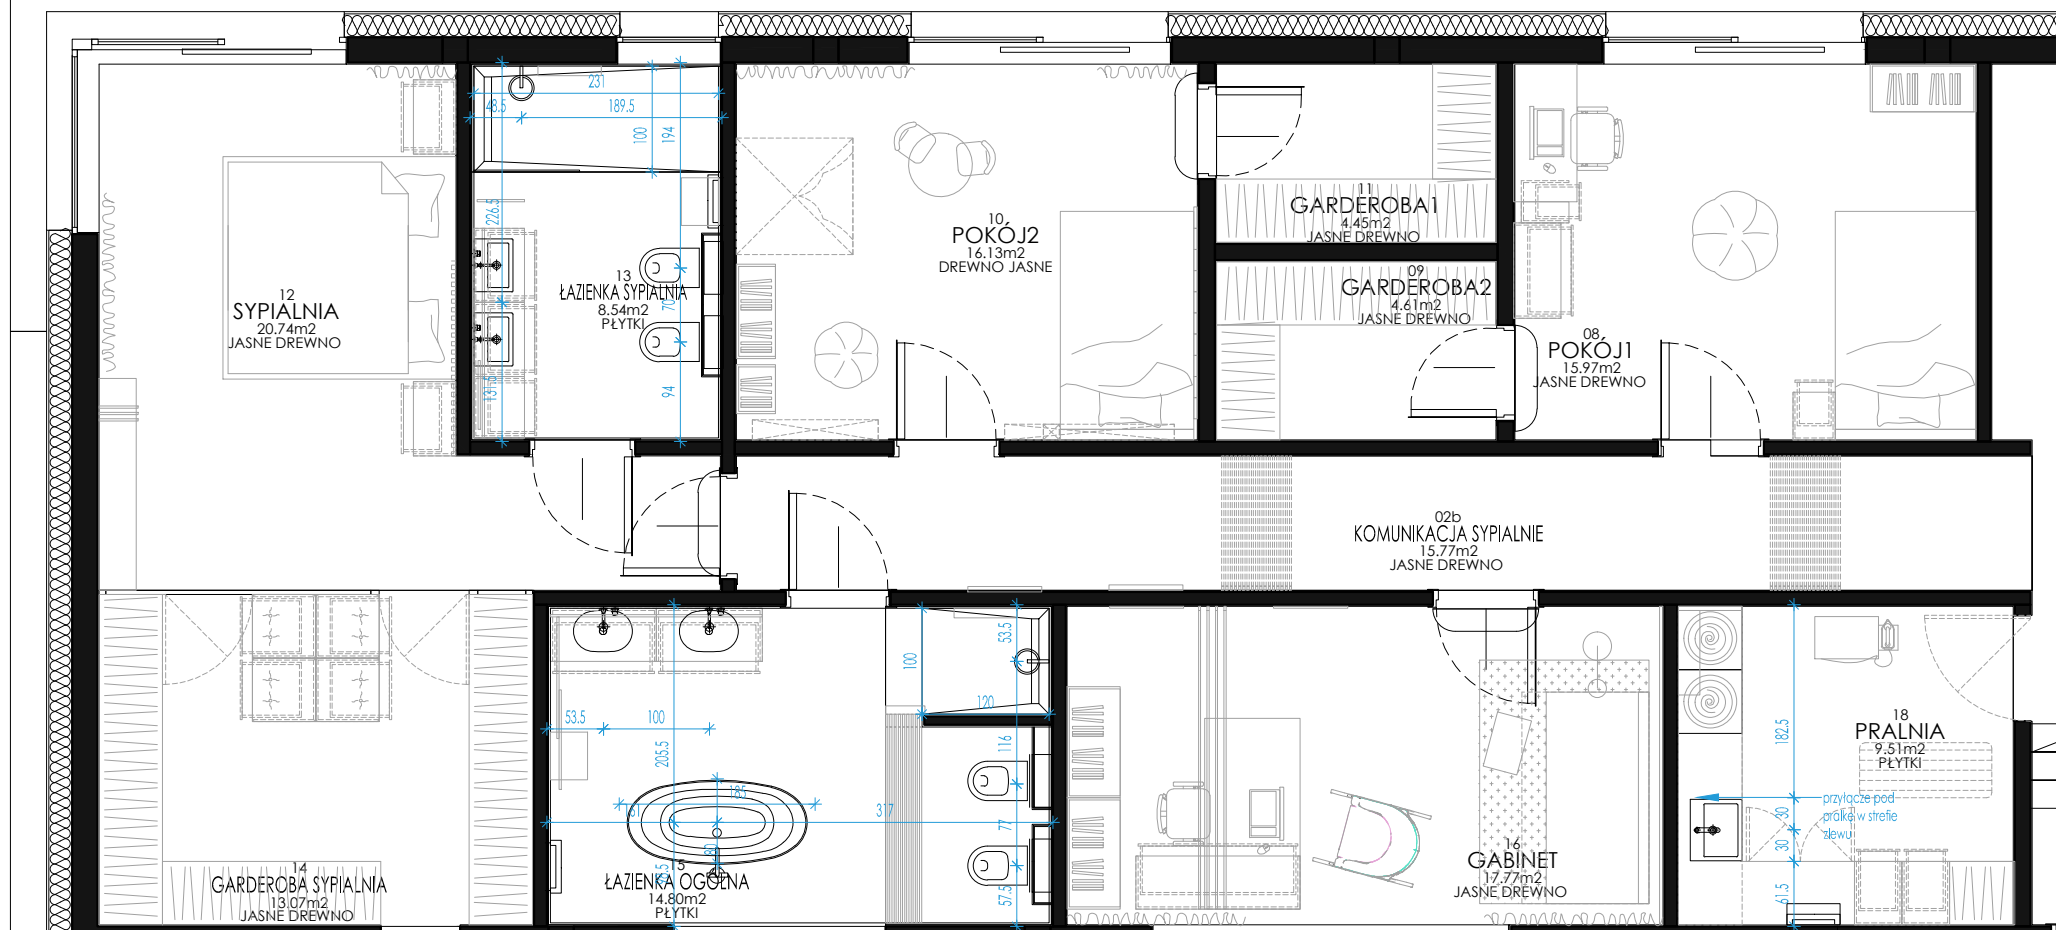

uwagi:

- wymiary docelowe brodzików podano od powierzchni wykończonych (od tynków oraz płytek)
- pozostałe wymiary podano od surowych ścian (nie tynków/płytek)
- przewidywana grubość tynków=1,5cm
- przewidywana grubość płytek=2cm
- odpływy wanny i brodzików do weryfikacji po wyborze sprzętów

INWESTYCJA: projekt wnętrzu domu - Krzyżowice ul. Świerkowa

INWESTOR:

TYTUŁ RYSUNKU:

DKS-2.KP-IS-STREFA4

DATA:

UWAGA: wszystkie wymiary należy sprawdzić na budowie




	lampa sufitowa wisząca
	oprawa podtynkowa wpuszczana pojedyncza potrójna w skosie
	oprawa nastropowa pojedyncza podwójna reflektor refl. podwójny
	szynoprzewód listwa

	oświetlenie liniowe led
	anemostat nawiewny/wywiewny
	głośnik sufitowy
	sufit podwieszony /wnęka na oświetlenie
	spód sufitu podwieszonego mierzony od wykończonej posadzki

UWAGI DO WYMIARÓW INST.ELEKTRYCZNEJ
 -odległości podano od ścian bez tynków
 -wysokości podano od wykończonej podłogi

INWESTYCJA: projekt wnętrz domu - Krzyżowice ul.Świerkowa
 INWESTOR:
 TYTUŁ RYSUNKU: DKS-2.KP-IE-SUFIT-STREFA4
 DATA:
 UWAGA:wszystkie wymiary należy sprawdzić na budowie

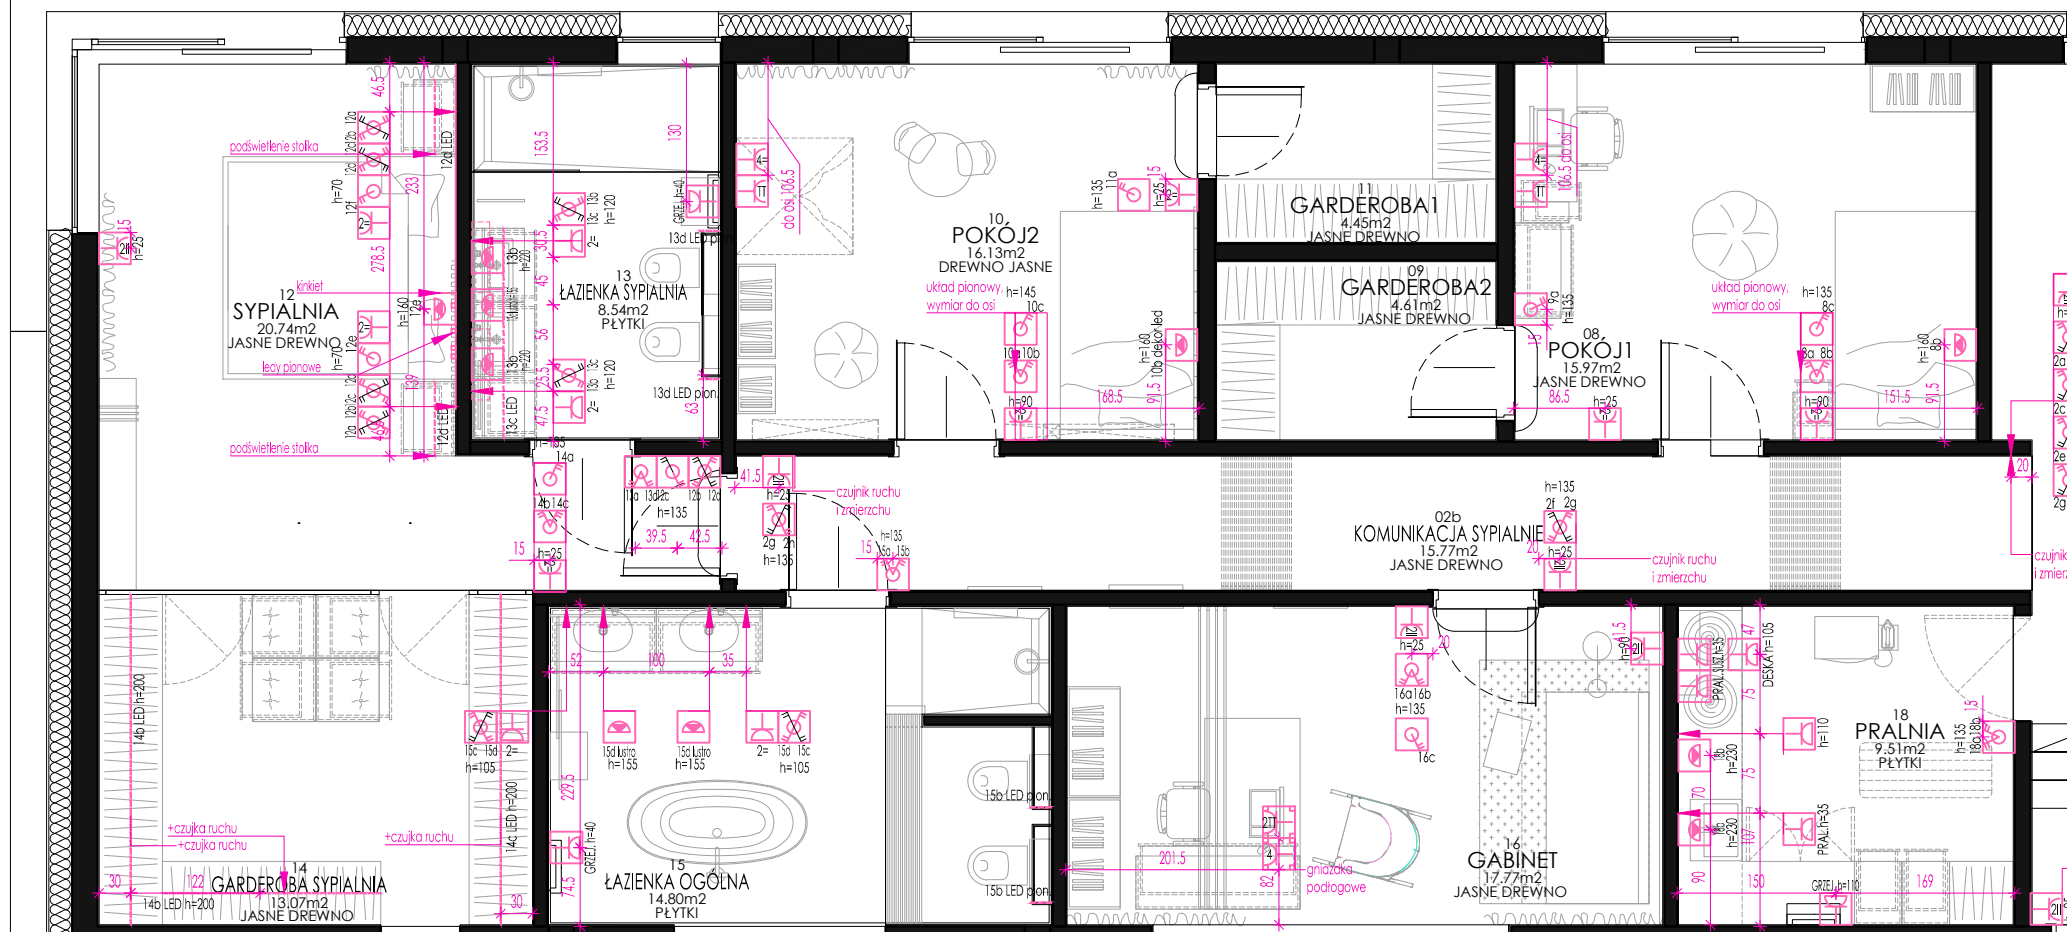

	kinkiet
	oświetlenie liniowe led
	włącznik podwójny
	włącznik pojedynczy
	włącznik krzyżowy podwójny
	włącznik krzyżowy pojedynczy

	włączniki w panelu sterującym
	gniazdko podwójne pionowe
	gniazdko podwójne/poczwórne poziome
	gniazdko hermetyczne
	gniazdko antenowe
	gniazdko teletechniczne

	gniazdko podłogowe
--	--------------------

UWAGI DO WYMIARÓW INST. ELEKTRYCZNEJ
 -odległości podano od ścian bez tynków
 -wysokości podano od wykończonej podłogi
 -w przypadku oświetlenia led podano sugerowaną wysokość zasilania
 -w przypadku braku wymiarów i wysokości montażu:
 h=25cm do osi gniazdka/zestawu
 h=135cm do osi włącznika/zestawu
 odległość 20cm od krawędzi ściany lub drzwi

INWESTYCJA: projekt wnętrz domu - Krzyżowice ul. Świerkowa

INWESTOR:

TYTUŁ RYSUNKU:


DKS-2.KP-1E-ŚCIANY-STREFA4

DATA:

UWAGA: wszystkie wymiary należy sprawdzić na budowie





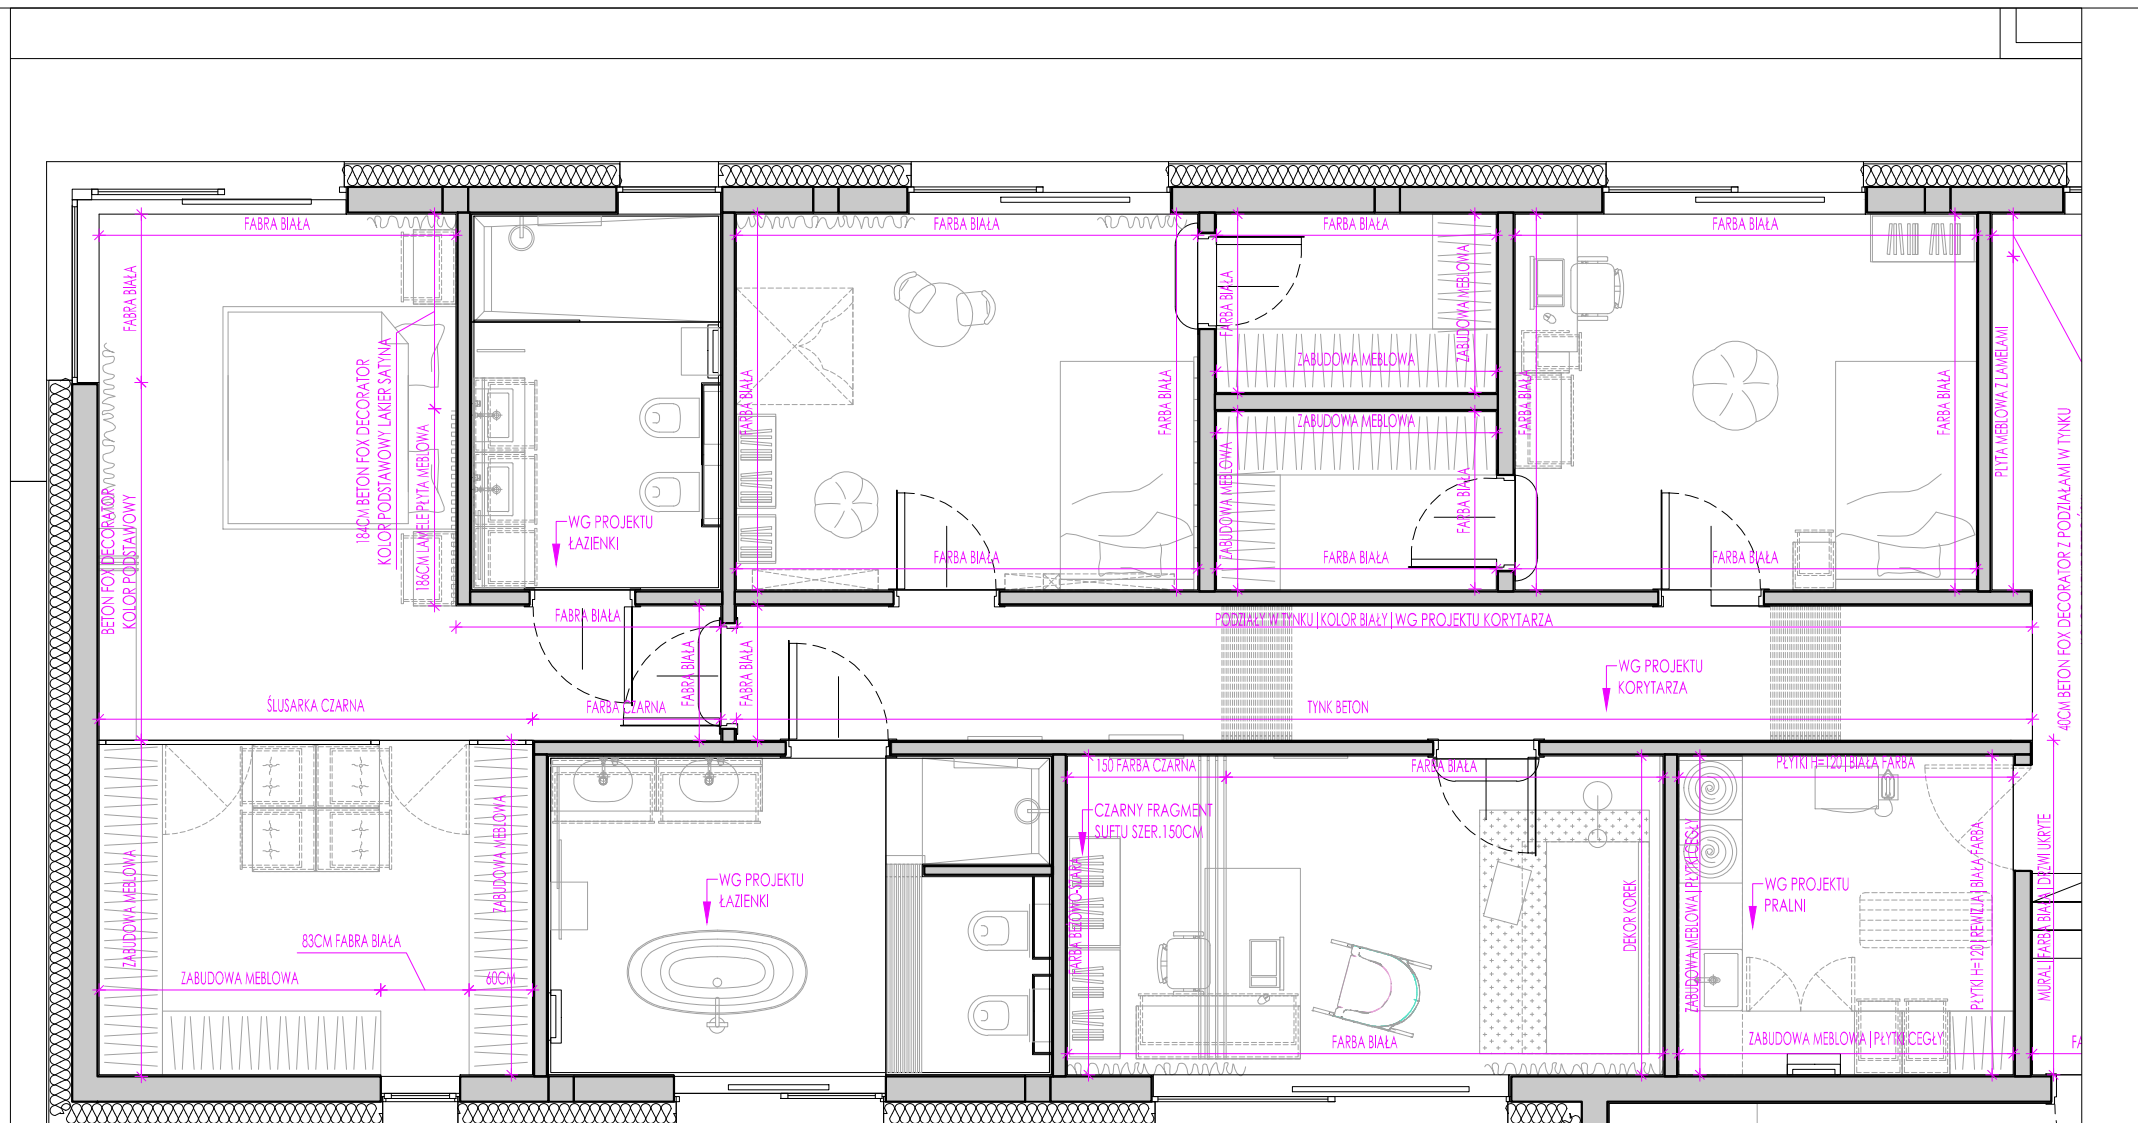

INWESTYCJA: projekt wnętrzu domu - Krzyżowice ul. Świerkowa

INWESTOR:

TYTUŁ RYSUNKU:

DKS-SCHEMAT ŚCIAN-STREFA4

DATA:

UWAGA: wszystkie wymiary należy sprawdzić na budowie