


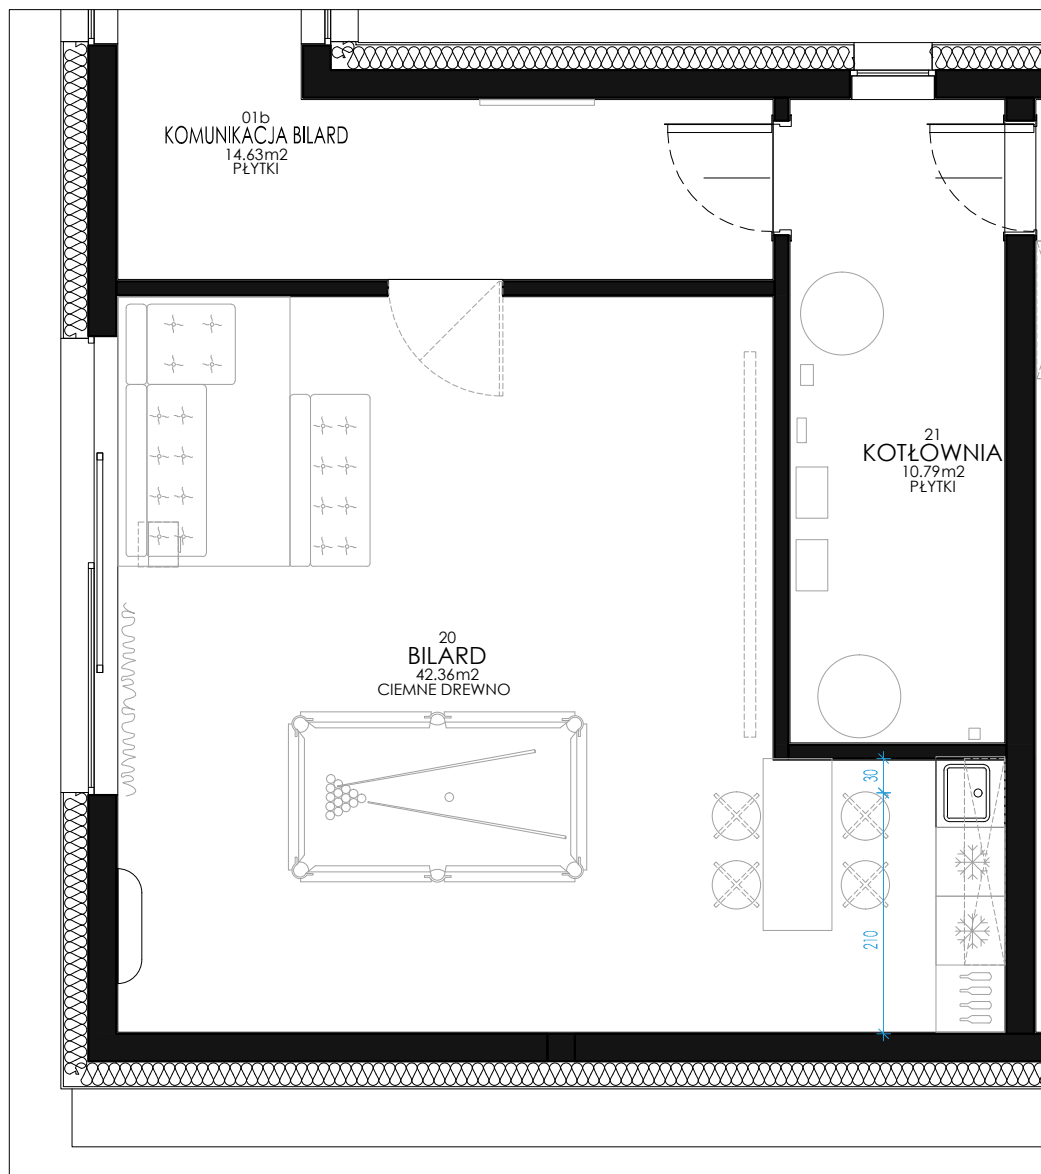



uwagi:

- wymiary docelowe brodzików podano od powierzchni wykończonych (od tynków oraz płytek)
- pozostałe wymiary podano od surowych ścian (nie tynków/ płytek)
- przewidywana grubość tynków=1,5cm
- przewidywana grubość płytek=2cm
- odpływy wanny i brodzików do weryfikacji po wyborze sprzętów


INWESTYCJA: PROJEKT ARANŻACJI WNĘTRZ | DOM ŚWIERKOWY

TYTUŁ RYSUNKU:



DKS-2.KP-IS-STREFA3

DATA:

UWAGA:wszystkie wymiary należy sprawdzić na budowie

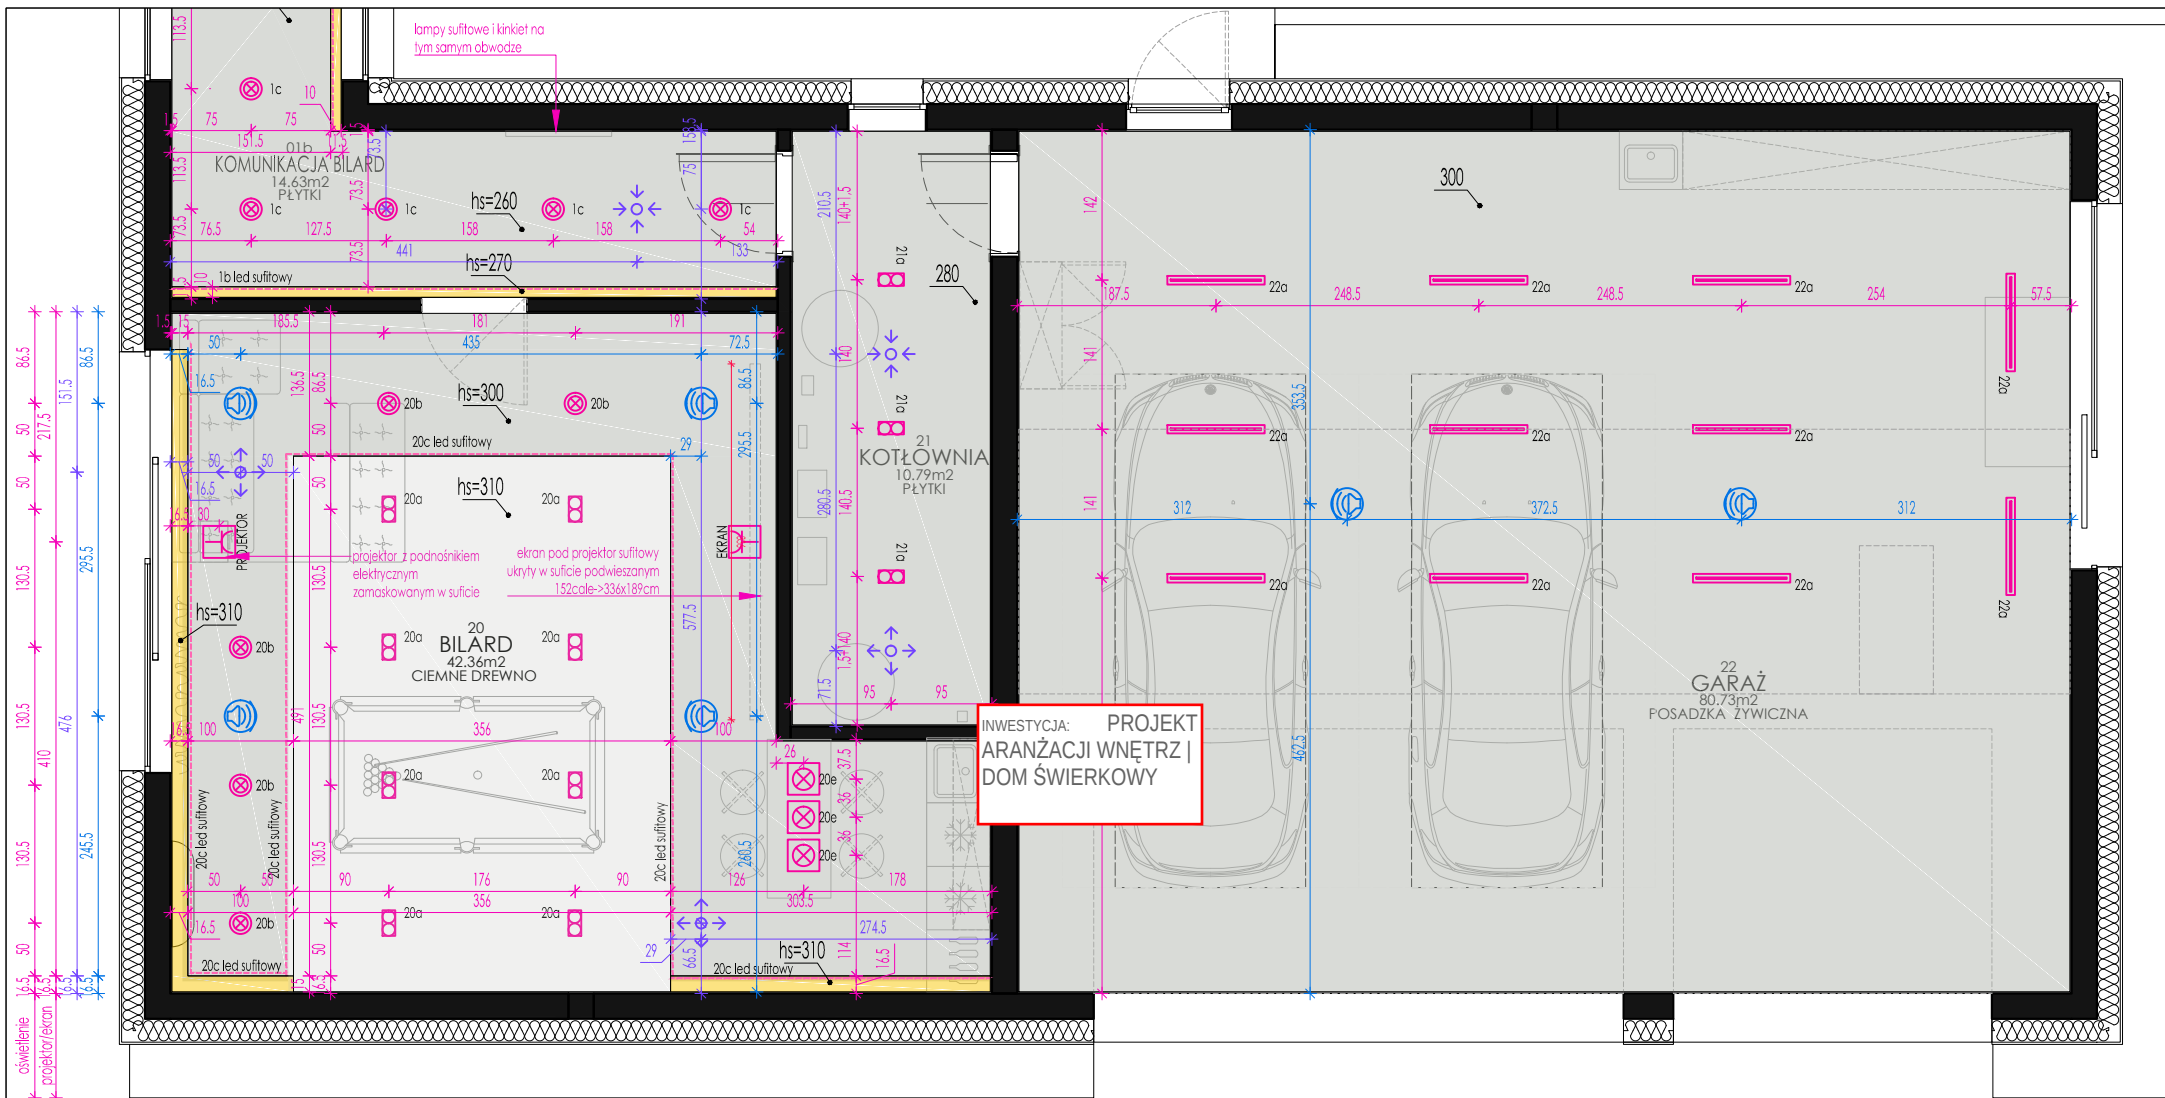



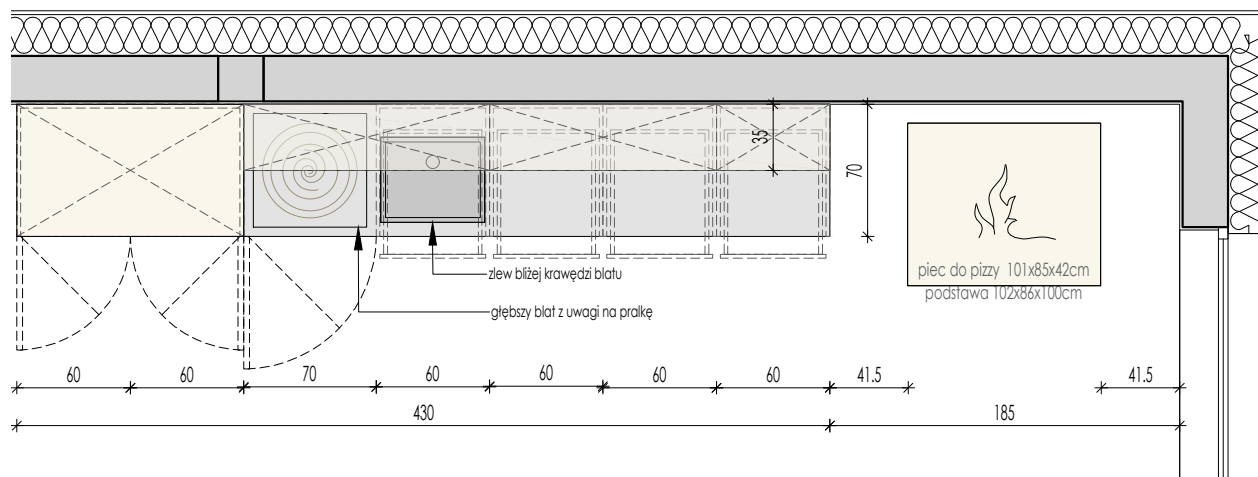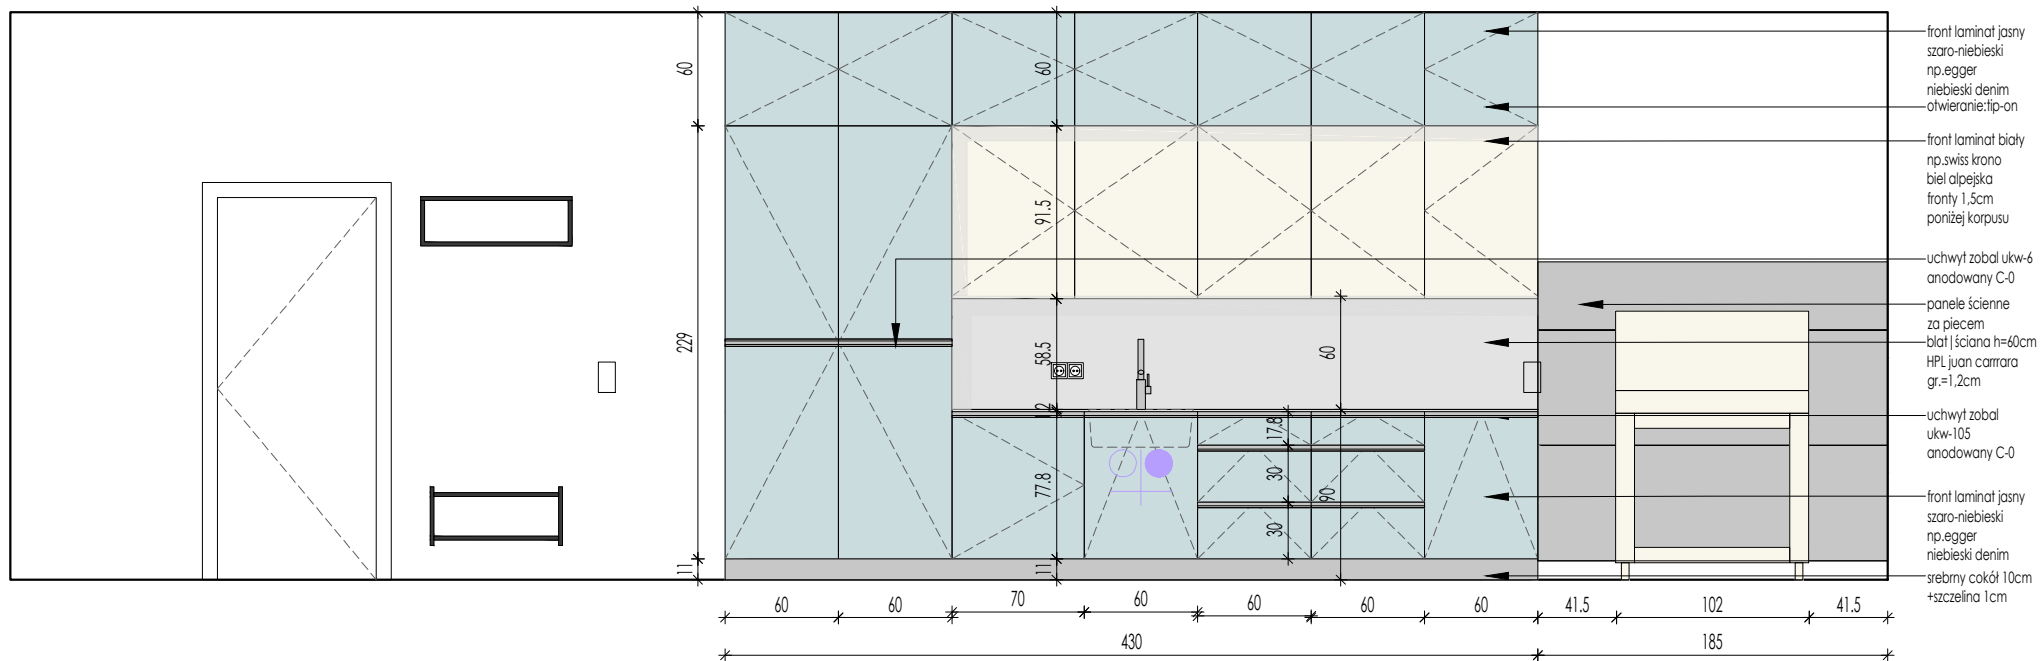



INWESTYCJA: PROJEKT ARANŻACJI WNĘTRZ | DOM ŚWIERKOWY

TYTUŁ RYSUNKU:

DKS-4.ZM-GARAŻ 1

DATA:

UWAGA:wszystkie wymiary należy sprawdzić na budowie

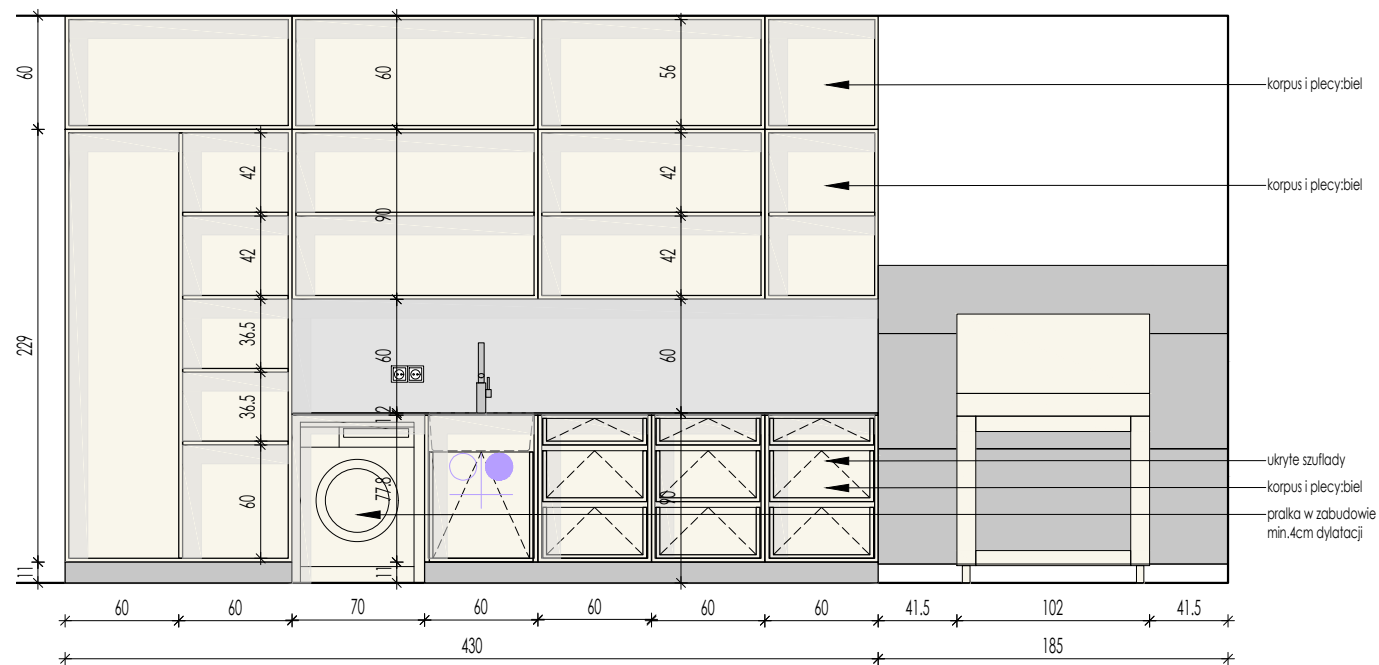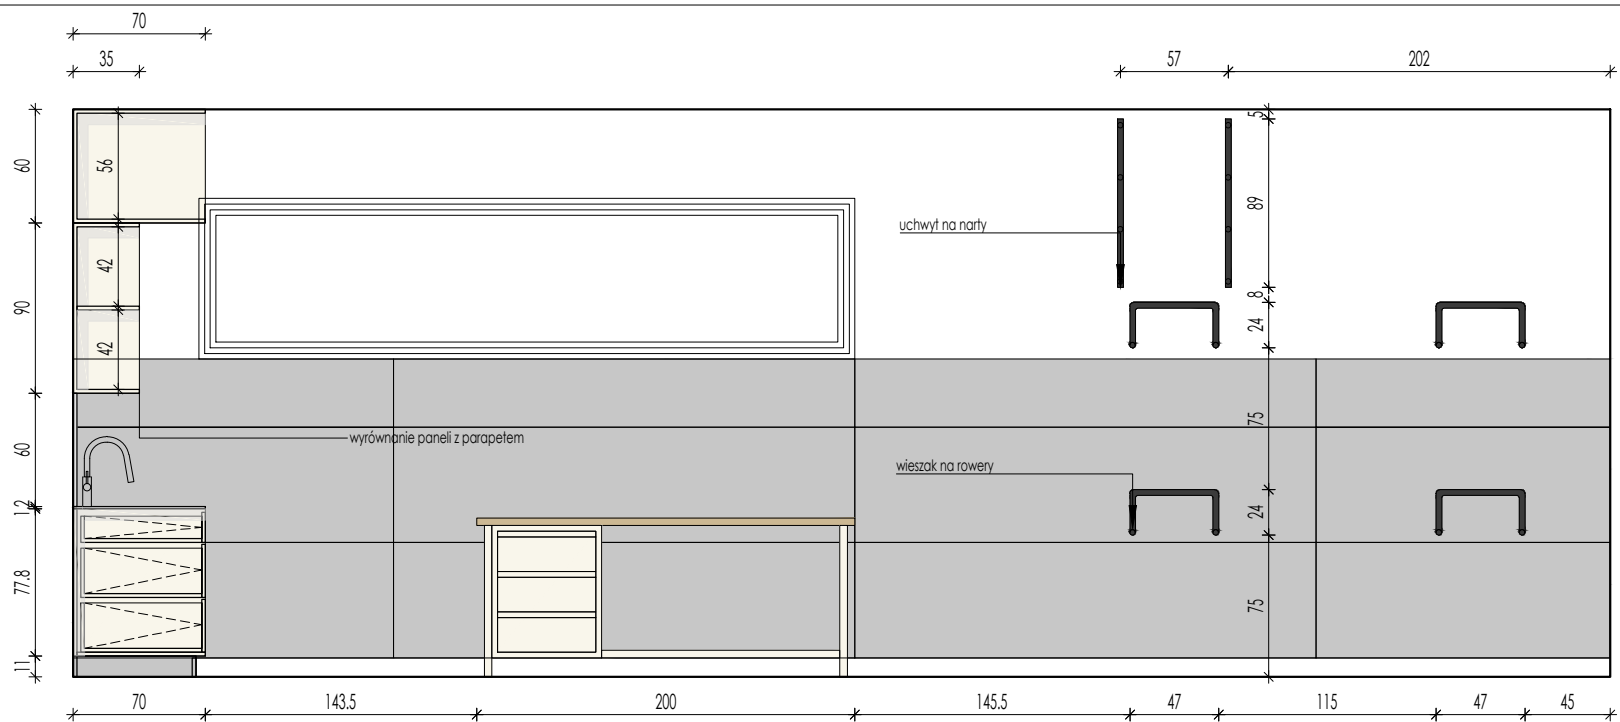

INWESTYCJA: PROJEKT ARANŻACJI WNĘTRZ | DOM ŚWIERKOWY


TYTUŁ RYSUNKU:

DKS-4.ZM-GARAŻ 2

DATA:

UWAGA:wszystkie wymiary należy sprawdzić na budowie



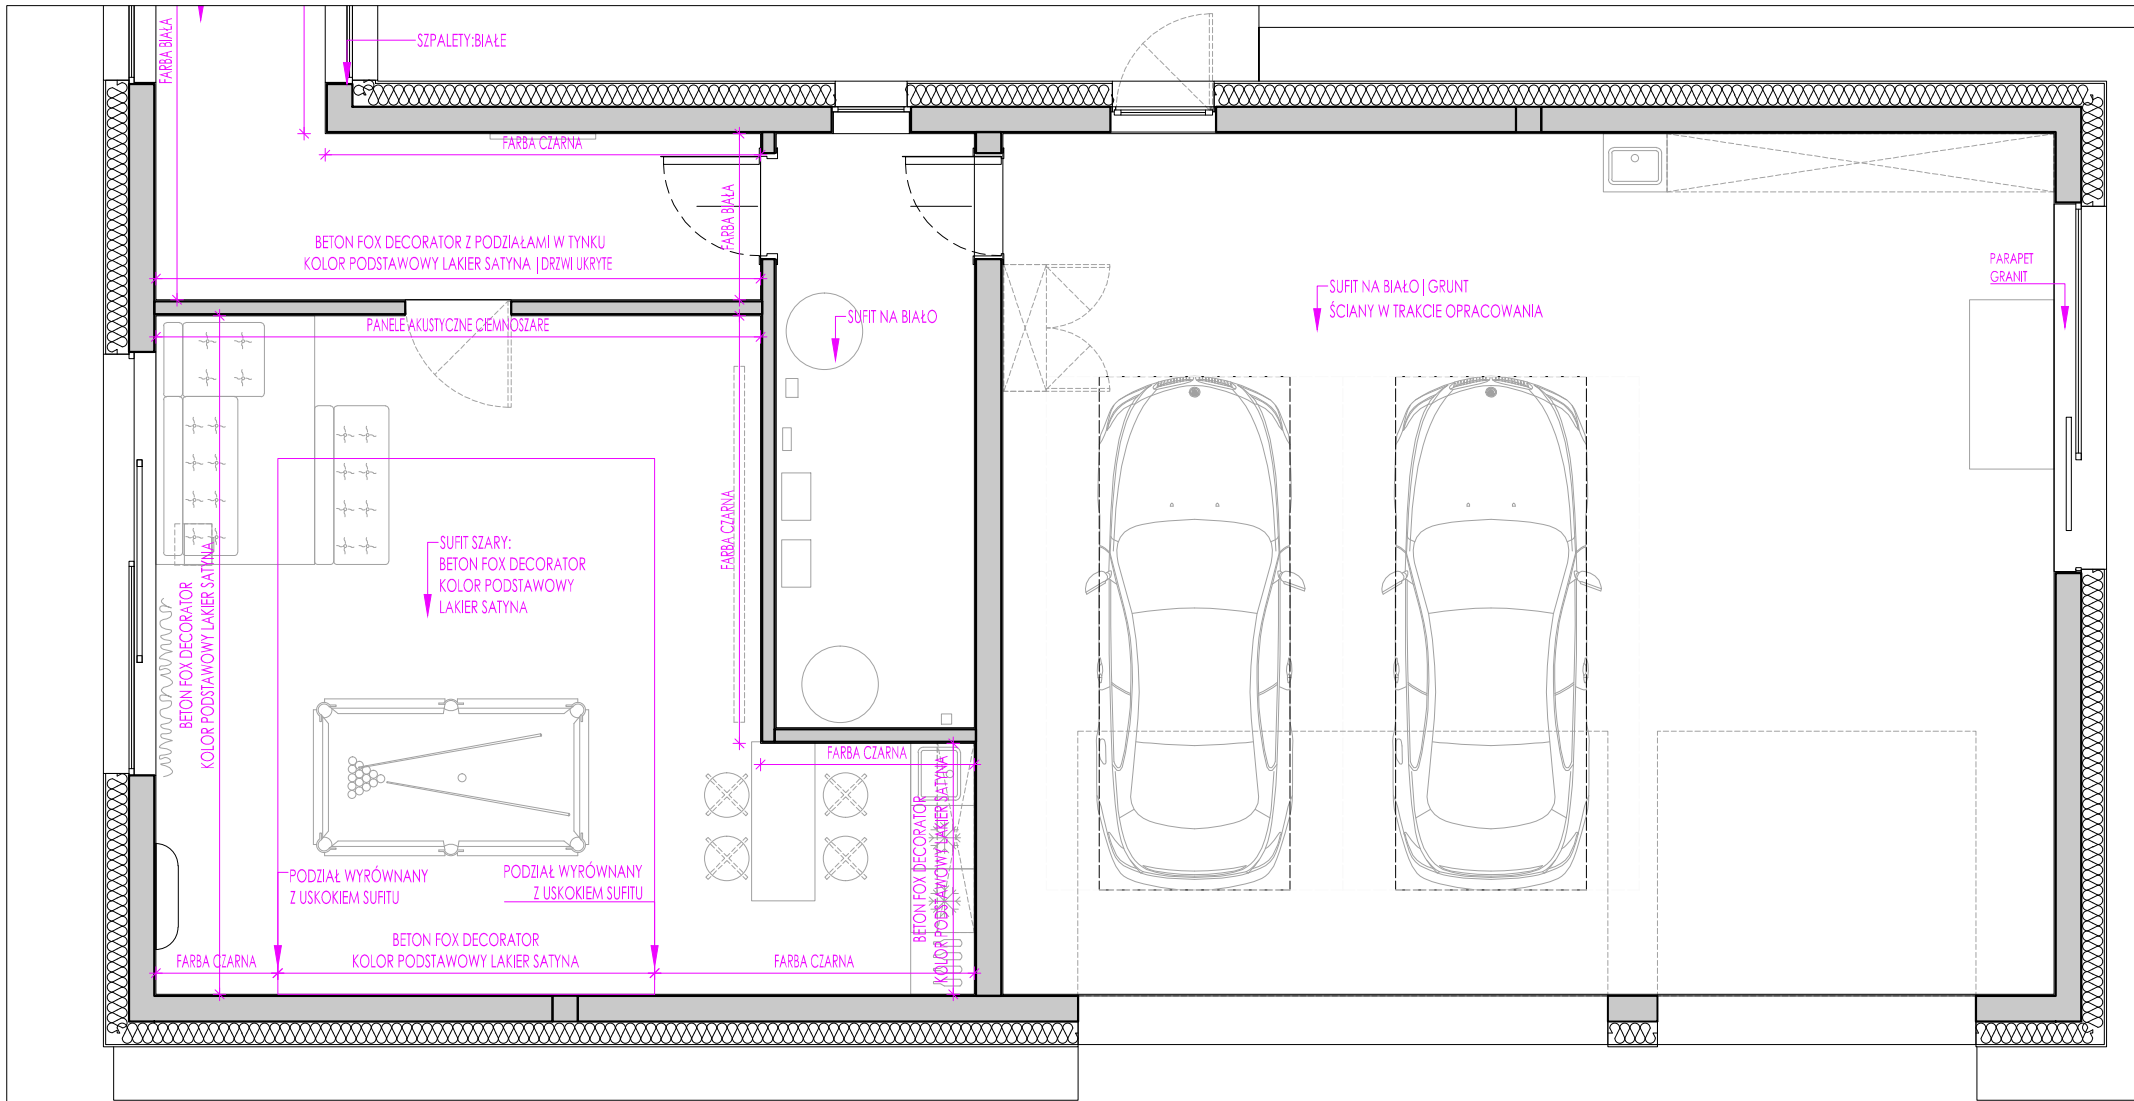

INWESTYCJA: PROJEKT ARANŻACJI WNETRZ | DOM ŚWIERKOWY

TYTUŁ RYSUNKU: DKS-SCHEMAT ŚCIAN-STREFA3

DATA: UWAGA:wszystkie wymiary należy sprawdzić na budowie